

Bebauungsplan „An der Boderitzer Straße“, 1. Änderung




- Legende:**
- Grenze des räumlichen Geltungsbereiches des Bebauungsplanes
 - Bereich der 1. Änderung
 - Gebäudebestand
 - Gebäudeplanung
 - geplante öffentliche Verkehrsfläche
 - Parzellengrenze
 - Wohnbaufläche
 - Kindertagesstätte
 - öffentliche Grünfläche
 - naturnahe Heckenpflanzung / Randgrün
 - erhaltenswerter Gehölzbestand
 - Baurneupflanzung
 - Regenrückhaltebecken
 - Fläche für unterirdischen Löschwasserbehälter
 - Lärmschutzwand H = 4,00 m bis 6,00 m

**Gemeinde
Bannewitz**



Gemeindeverwaltung Bannewitz	Fassung Januar 2017
Planungsbüro GRAS * Gruppe Architektur & Stadtplanung Unterer Kreuzweg 6, 01097 Dresden	Datum der letzten Änderung

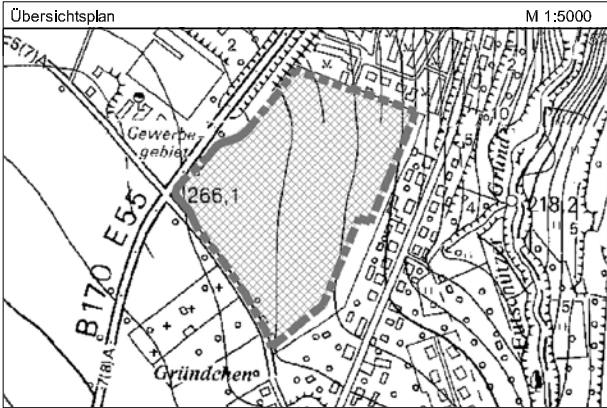

**Bebauungsplan
„An der Boderitzer Straße“
1. Änderung
- Gestaltungsplan -**

Maßstab 1:1000 (A3 M 1:2000)