



Bebauungsplan „Freizeitpark Arnsdorf - Sondergebiet, Wohngebiet“, 5. Änderung

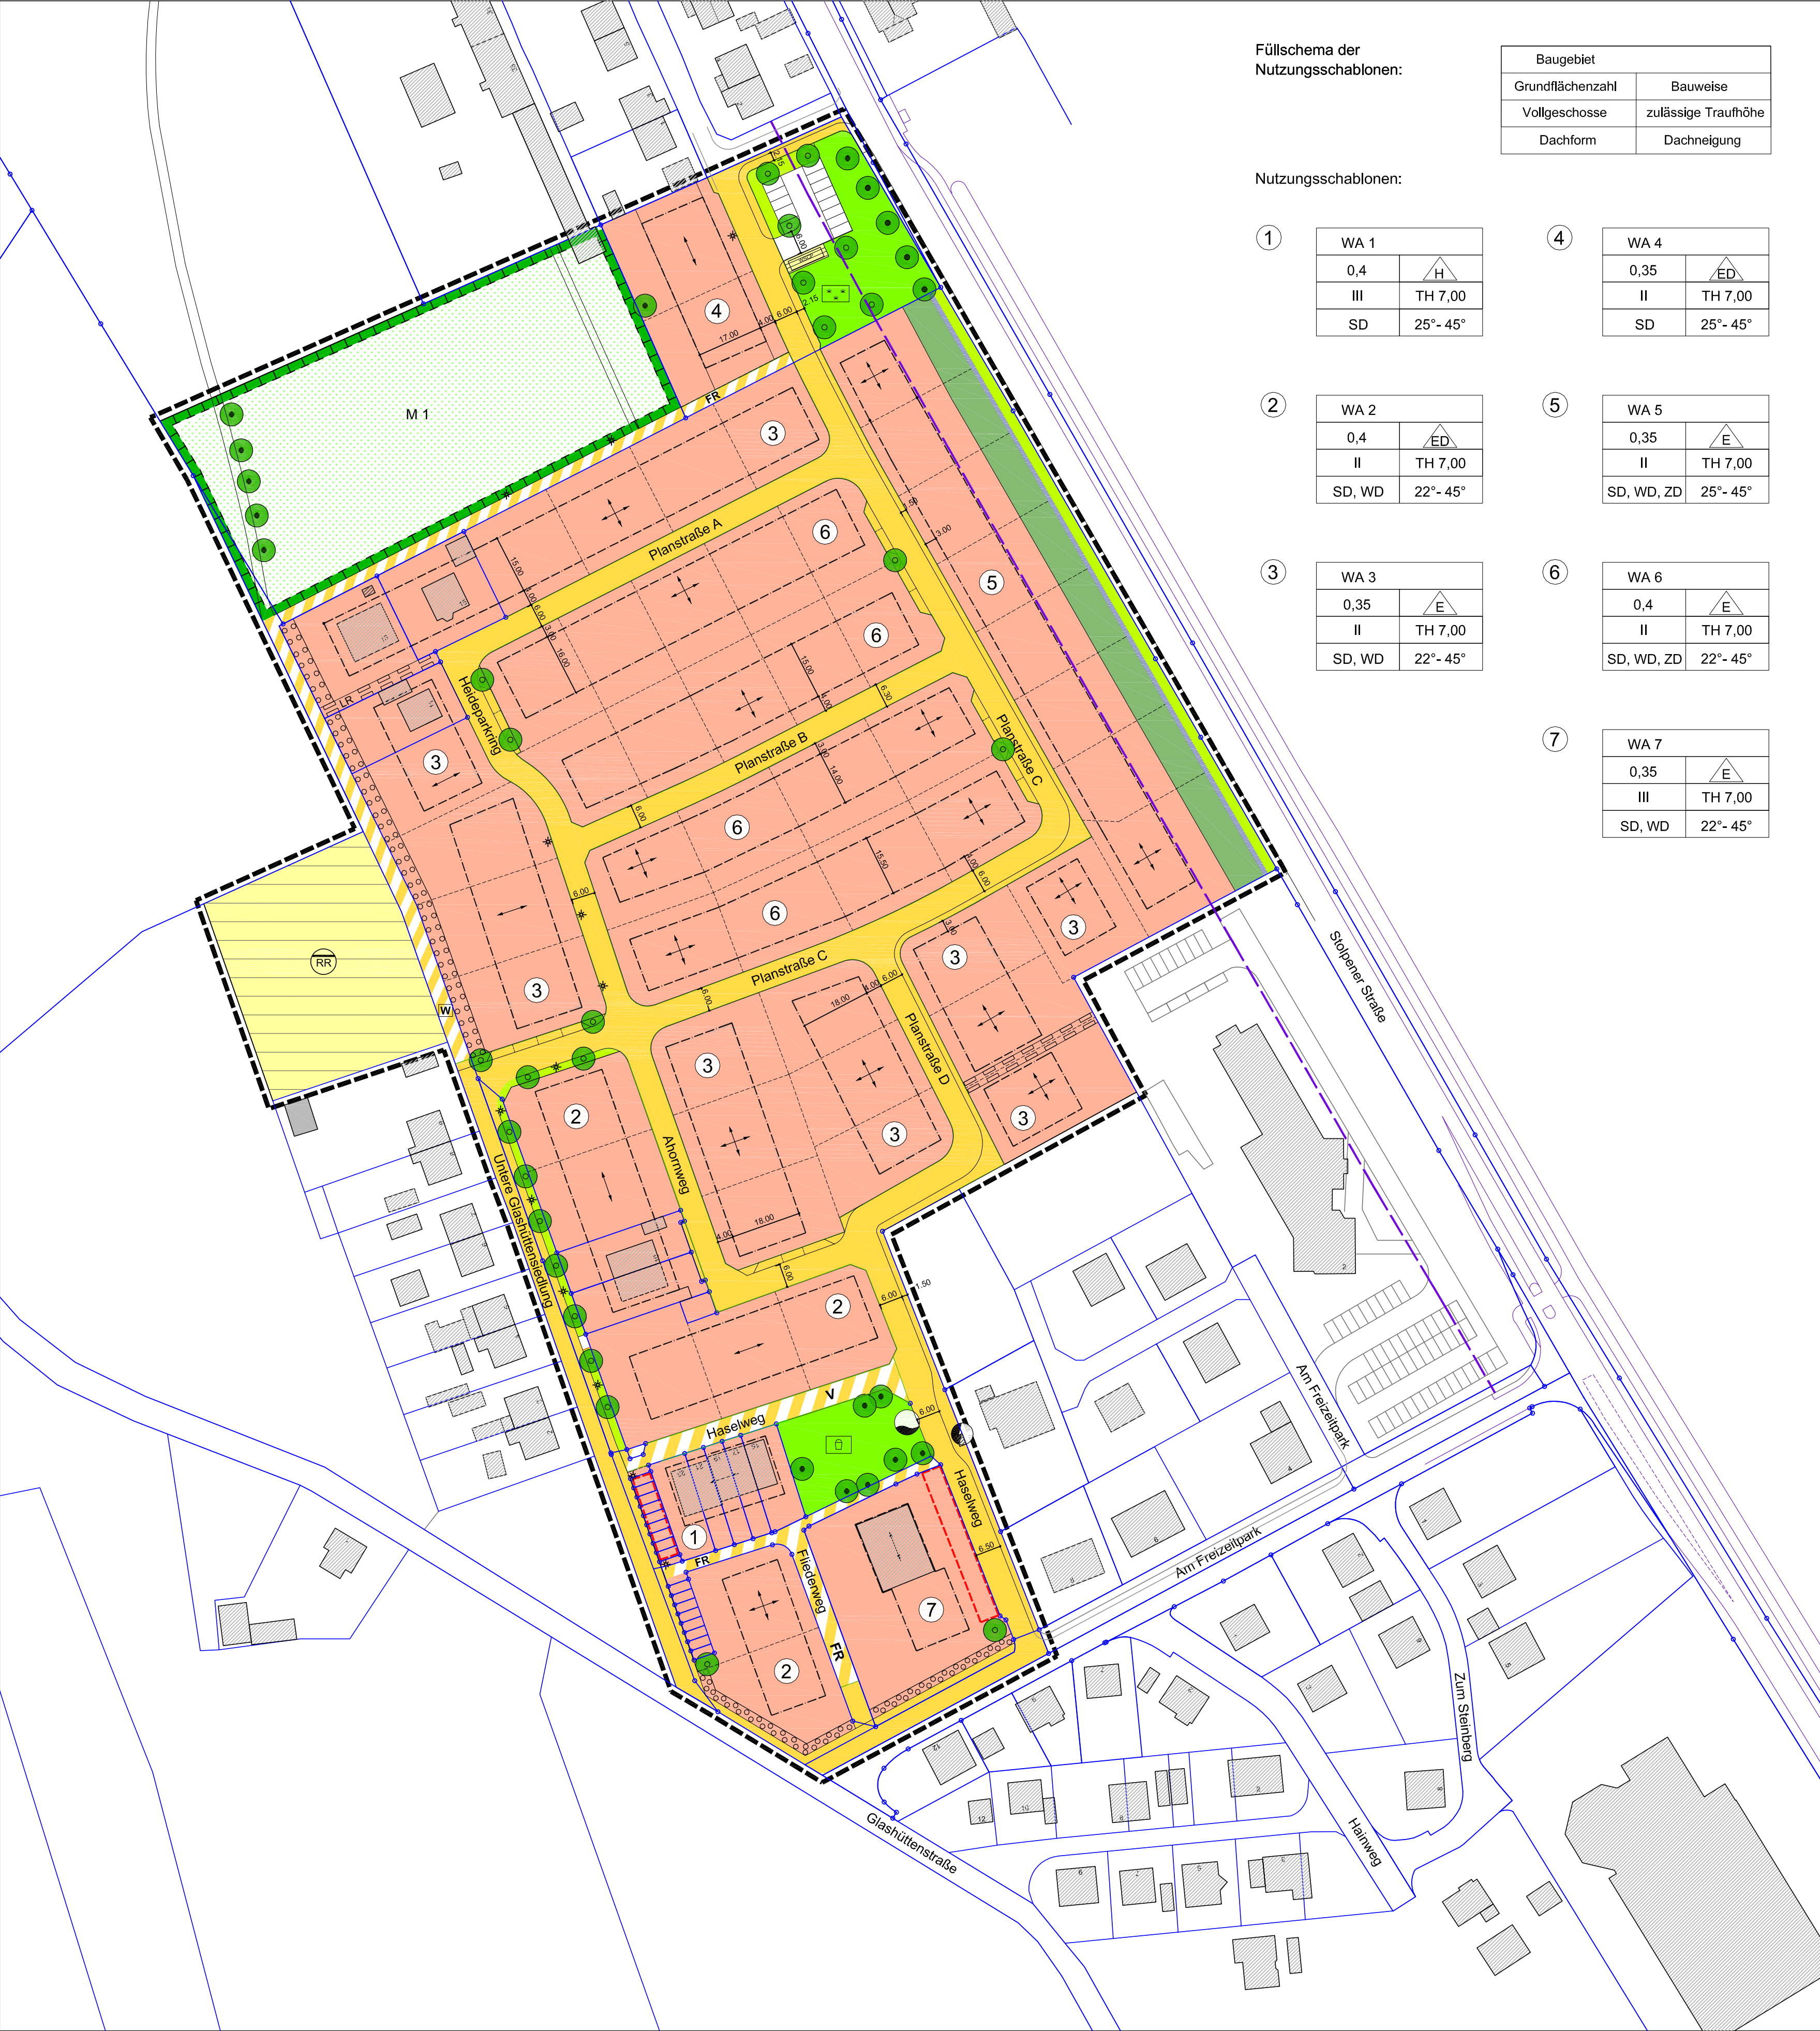

PLANZEICHENERKLÄRUNG

I. Planungsrechtliche Festsetzungen (§ 9 BauGB)

- 1. Art und Maß der baulichen Nutzung (§ 9 Abs. 1 Nr. 1 BauGB)**
- WA** Allgemeines Wohngebiet (§ 4 BauNVO)
- 0,4** Grundflächenzahl (§ 16 Abs. 2 Nr. 1, § 19 BauNVO)
- II** Zahl der Vollgeschosse als Höchstmaß, z.B. 2
- TH 4,50** zulässige Traufhöhe als Höchstmaß in Metern, z.B. 4,50 m
- 2. Bauweise, überbaubare Grundstücksflächen (§ 9 Abs. 1 Nr. 2 BauGB)**
- E** nur Einzelhäuser zulässig
- ED** Einzel- und Doppelhäuser zulässig
- H** Hausgruppen zulässig
- Baugrenze** (§ 23 Abs. 3 BauNVO)
- 3. Flächen für Nebenanlagen, Stellplätze und Garagen (§ 9 Abs. 1 Nr. 4 u. Nr. 22 BauGB)**
- Umgrenzung von Flächen für Stellplätze und Garagen**
Zweckbestimmung: Gemeinschaftsstellplätze
- 4. Verkehrsflächen und -anlagen (§ 9 Abs. 1 Nr. 11, § 12 Abs. 3 BauGB)**
- Öffentliche Straßenverkehrsflächen**
- Verkehrsflächen besonderer Zweckbestimmung**
Zweckbestimmung:
- FR** Fuß- und Radweg
- V** Verkehrsberuhigter Bereich / Wohnweg
- W** Wirtschaftsweg
- Straßenbegrenzungslinie**
(sofern nicht mit einer Flurstücksgrenze zusammenfallend)
- Straßenbegleitgrün**
- 5. Flächen für Ver- und Entsorgungsanlagen (§ 9 Abs. 1 Nr. 12 und Abs. 6 BauGB)**
- Flächen für Ver- und Entsorgungsanlagen**
Zweckbestimmung:
- RR** Regenrückhaltebecken mit naturnaher Gestaltung
- T** Trafostation
- unterirdischer Löschwasserbehälter**
- WSCP** Wertstoffcontainerstandplatz
- 6. Festsetzungen zur Grünordnung (§ 9 Abs. 1 Nr. 15 und Nr. 25 BauGB)**
- Öffentliche Grünfläche** (§ 9 Abs. 1 Nr. 15 BauGB)
Zweckbestimmung:
- K** Kinderspielplatz
- G** Grünanlage
- Private Grünflächen**
- Umgrenzung von Flächen mit Maßnahmen zum Schutz, zur Pflege und zur Entwicklung von Boden, Natur und Landschaft**
- Umgrenzung von Flächen zum Anpflanzen von Bäumen, Sträuchern und sonstigen Bepflanzungen (§ 9 Abs. 1 Nr. 25 a BauGB)**
- Anpflanzen von Bäumen** (§ 9 Abs. 1 Nr. 25 a BauGB)
- Erhalt von Bäumen** (§ 9 Abs. 1 Nr. 25 b BauGB)
- 7. Mit Geh-, Fahr- und Leitungsrechten zu belastende Flächen (§ 9 Abs. 1 Nr. 21 BauGB)**
- LR** Leitungsrecht zugunsten der Ver- und Entsorgungsunternehmen
- 8. Festsetzungen zum Schutz vor schädli. Umwelteinwirkungen (§ 9 Abs. 1 Nr. 24 BauGB)**
- Lärmschutzwand, Höhe = 2,00 m über Fahrbahnrand**
- II. Bauordnungsrechtliche Festsetzungen**
- zulässige Dachform:
- SD** Satteldach
- WD** Walmdach
- ZD** Zeltdach
- 35°-45°** zulässige Dachneigung, z.B. 35° - 45°
- III. Nachrichtliche Übernahmen**
- Planfeststellung Straßenbauvorhaben Staatsstraße S 159**
Ausbau in und westlich Arnsdorf - Anbau eines Radweges
- Grenze Bauverbotszone nach § 24 Sächs. Straßengesetz (SächsStrG)**
(20 Meter, gemessen vom äußeren Rand der befestigten Fahrbahn)

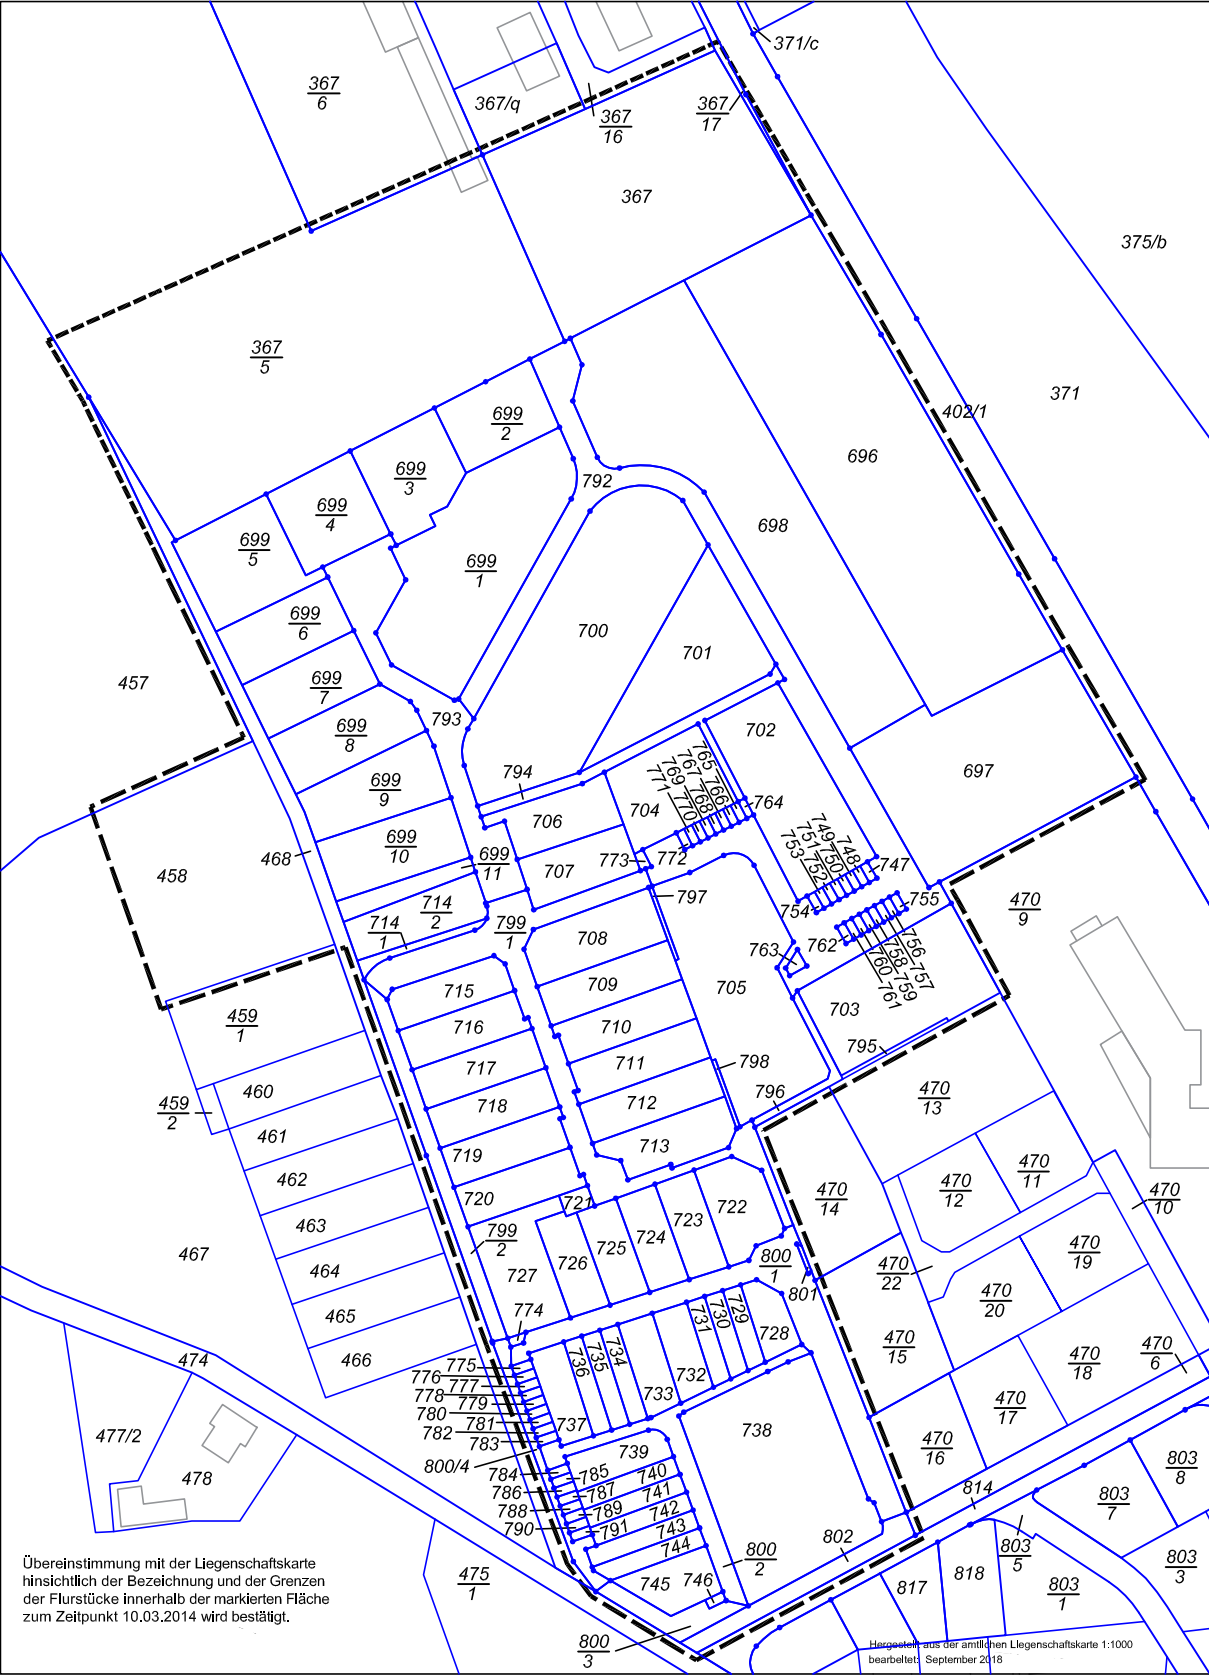

Kartenausschnitt Maßstab 1:2000
Grenze vorhandener Flurstücke mit Flurstücksnummern
(Bestandteil des Rechtsplans im Maßstab 1:1000)

| | |
|---|----------------------------|
| Gemeinde Arnsdorf | Fassung |
| Gemeindeverwaltung Bahnhofstraße 15/17, 01477 Arnsdorf | 20. Mai 2019 |
| Planungsbüro | Datum der letzten Änderung |
| GRAS * Gruppe Architektur & Stadtplanung Unterer Kreuzweg 6, 01097 Dresden | |



Bebauungsplan
„Freizeitpark Arnsdorf - Sondergebiet, Wohngebiet“
5. Änderung

- Rechtsplan -
- Satzung -

Maßstab 1:1000

Blatt 1 von 2